


FÖLDSZINTI ALAPRAJZ M=1:100

37,25

beépítési vonal

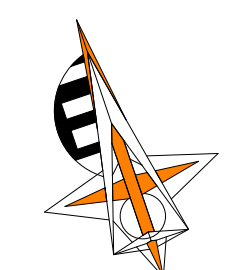


TELEKHATÁR

K-homlokzat

É-homlokzat

LEIER LSK szerelt kémény
cserepkályhához

Ny-homlokzat

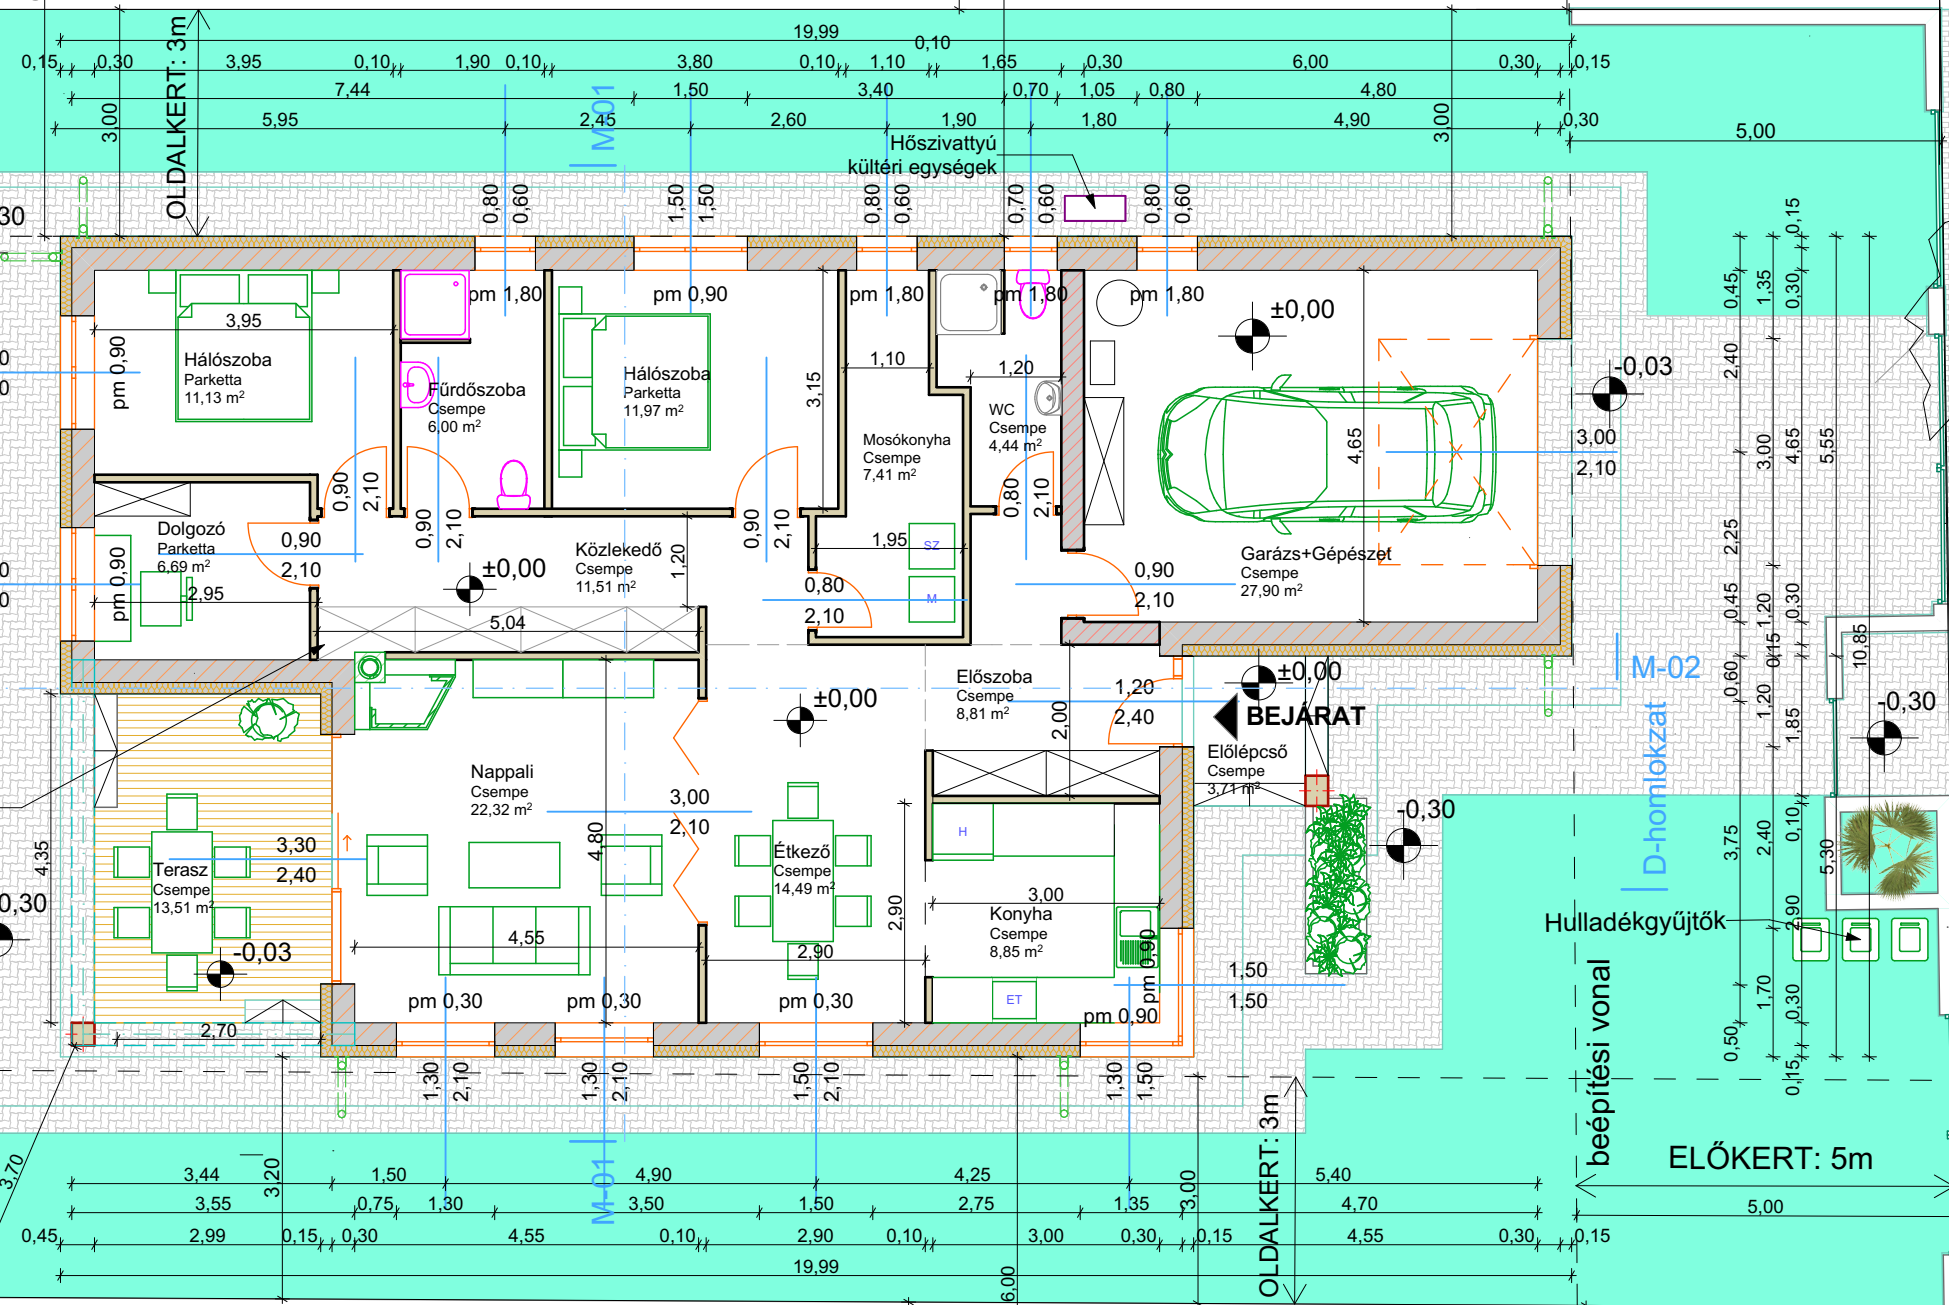

114.54

b. Járdaburkolat

TELEKHATÁR

füves terület

TELEKHATÁR

37,05

beépítési vonal

ELÖKERT: 5m

urkolat