

ÉPÍTÉS EGYSZERŰ BEJELENTÉSI TERVDOKUMENTÁCIÓ

ÉPÍTETŐ MEGNEVEZÉSE, CÍME:

Gyuricsku Eszter

4400 Nyíregyháza, Zrínyi Ilona u. 3-5.

ÉPÍTMÉNY MEGNEVEZÉSE, CÍME, HELYRAJZI SZÁMA:

LAKÓÉPÜLET ÉPÍTÉSE

4033, Debrecen, Zrínyi utca 42. HRSZ.: 4740

ÉPÍTÉS MŰSZAKI TERVEZŐ: **HEGYESI CSILLA e. v.**  
 MOBIL: +36 (70) 3882 802  
 E-MAIL: CSILLA.HEGYESI@GMAIL.COM  
 SZÉKHELY: 4622 KOMORÓ, UNGVÁRI UTCA 59.  
 ELÉRHETŐSÉG: 4700 MÁTÉSZALKA, KOSSUTH U. 19.A.  
 WEB: WWW.FACEBOOK.COM/HEGYESICSILLA  
 ÉPÍTÉS TERVEZÉS: É 15-0399  
 MÉK CÉGNYLAVANTARTÁSI SZÁM: C-15-3694  
 ÉTDR AZONOSÍTÓ: U-06048-6e3bf899  
 NŰJ SZÁM: 788845406

TERVEZŐ MUNKATÁRS: BAGOLY KRISZTIÁN (20/585-5740)

TARTÓSZERKEZET TERVEZŐ:

ÉPÜLETGÉPÉSZ TERVEZŐ:

ÉPÜLETVILÁMOSSÁG TERVEZŐ:

KÖZLEKÉDÉS TERVEZŐ:

KÖRNYEZETVÉDELMI SZAKÉRTŐ:

KONYHATECHNOLÓGIAI TERVEZŐ:

TŰZJELZŐ TERVEZŐ:

REHABILITÁCIÓS SZAKÉRTŐ:

TERV MEGNEVEZÉSE ÉS SZÁMA:

Földszinti alaprajz

02

MÉRE TARÁNY:


M1:100



DÁTUM:

2026. március

EZ A TERV, AZ 1999. évi LXXVI. TÖRVÉNY ÉRTELMEBEN SZERZŐI JOGVÉDELLEM ALATT ÁLLI TELJES EGÉSZÉNEK VAGY RÉSZLETEINEK BÁRMILYEN FELHASZNÁLÁSA A TERVEZŐ HOZZÁJÁRULÁSA NÉLKÜL TILOS!

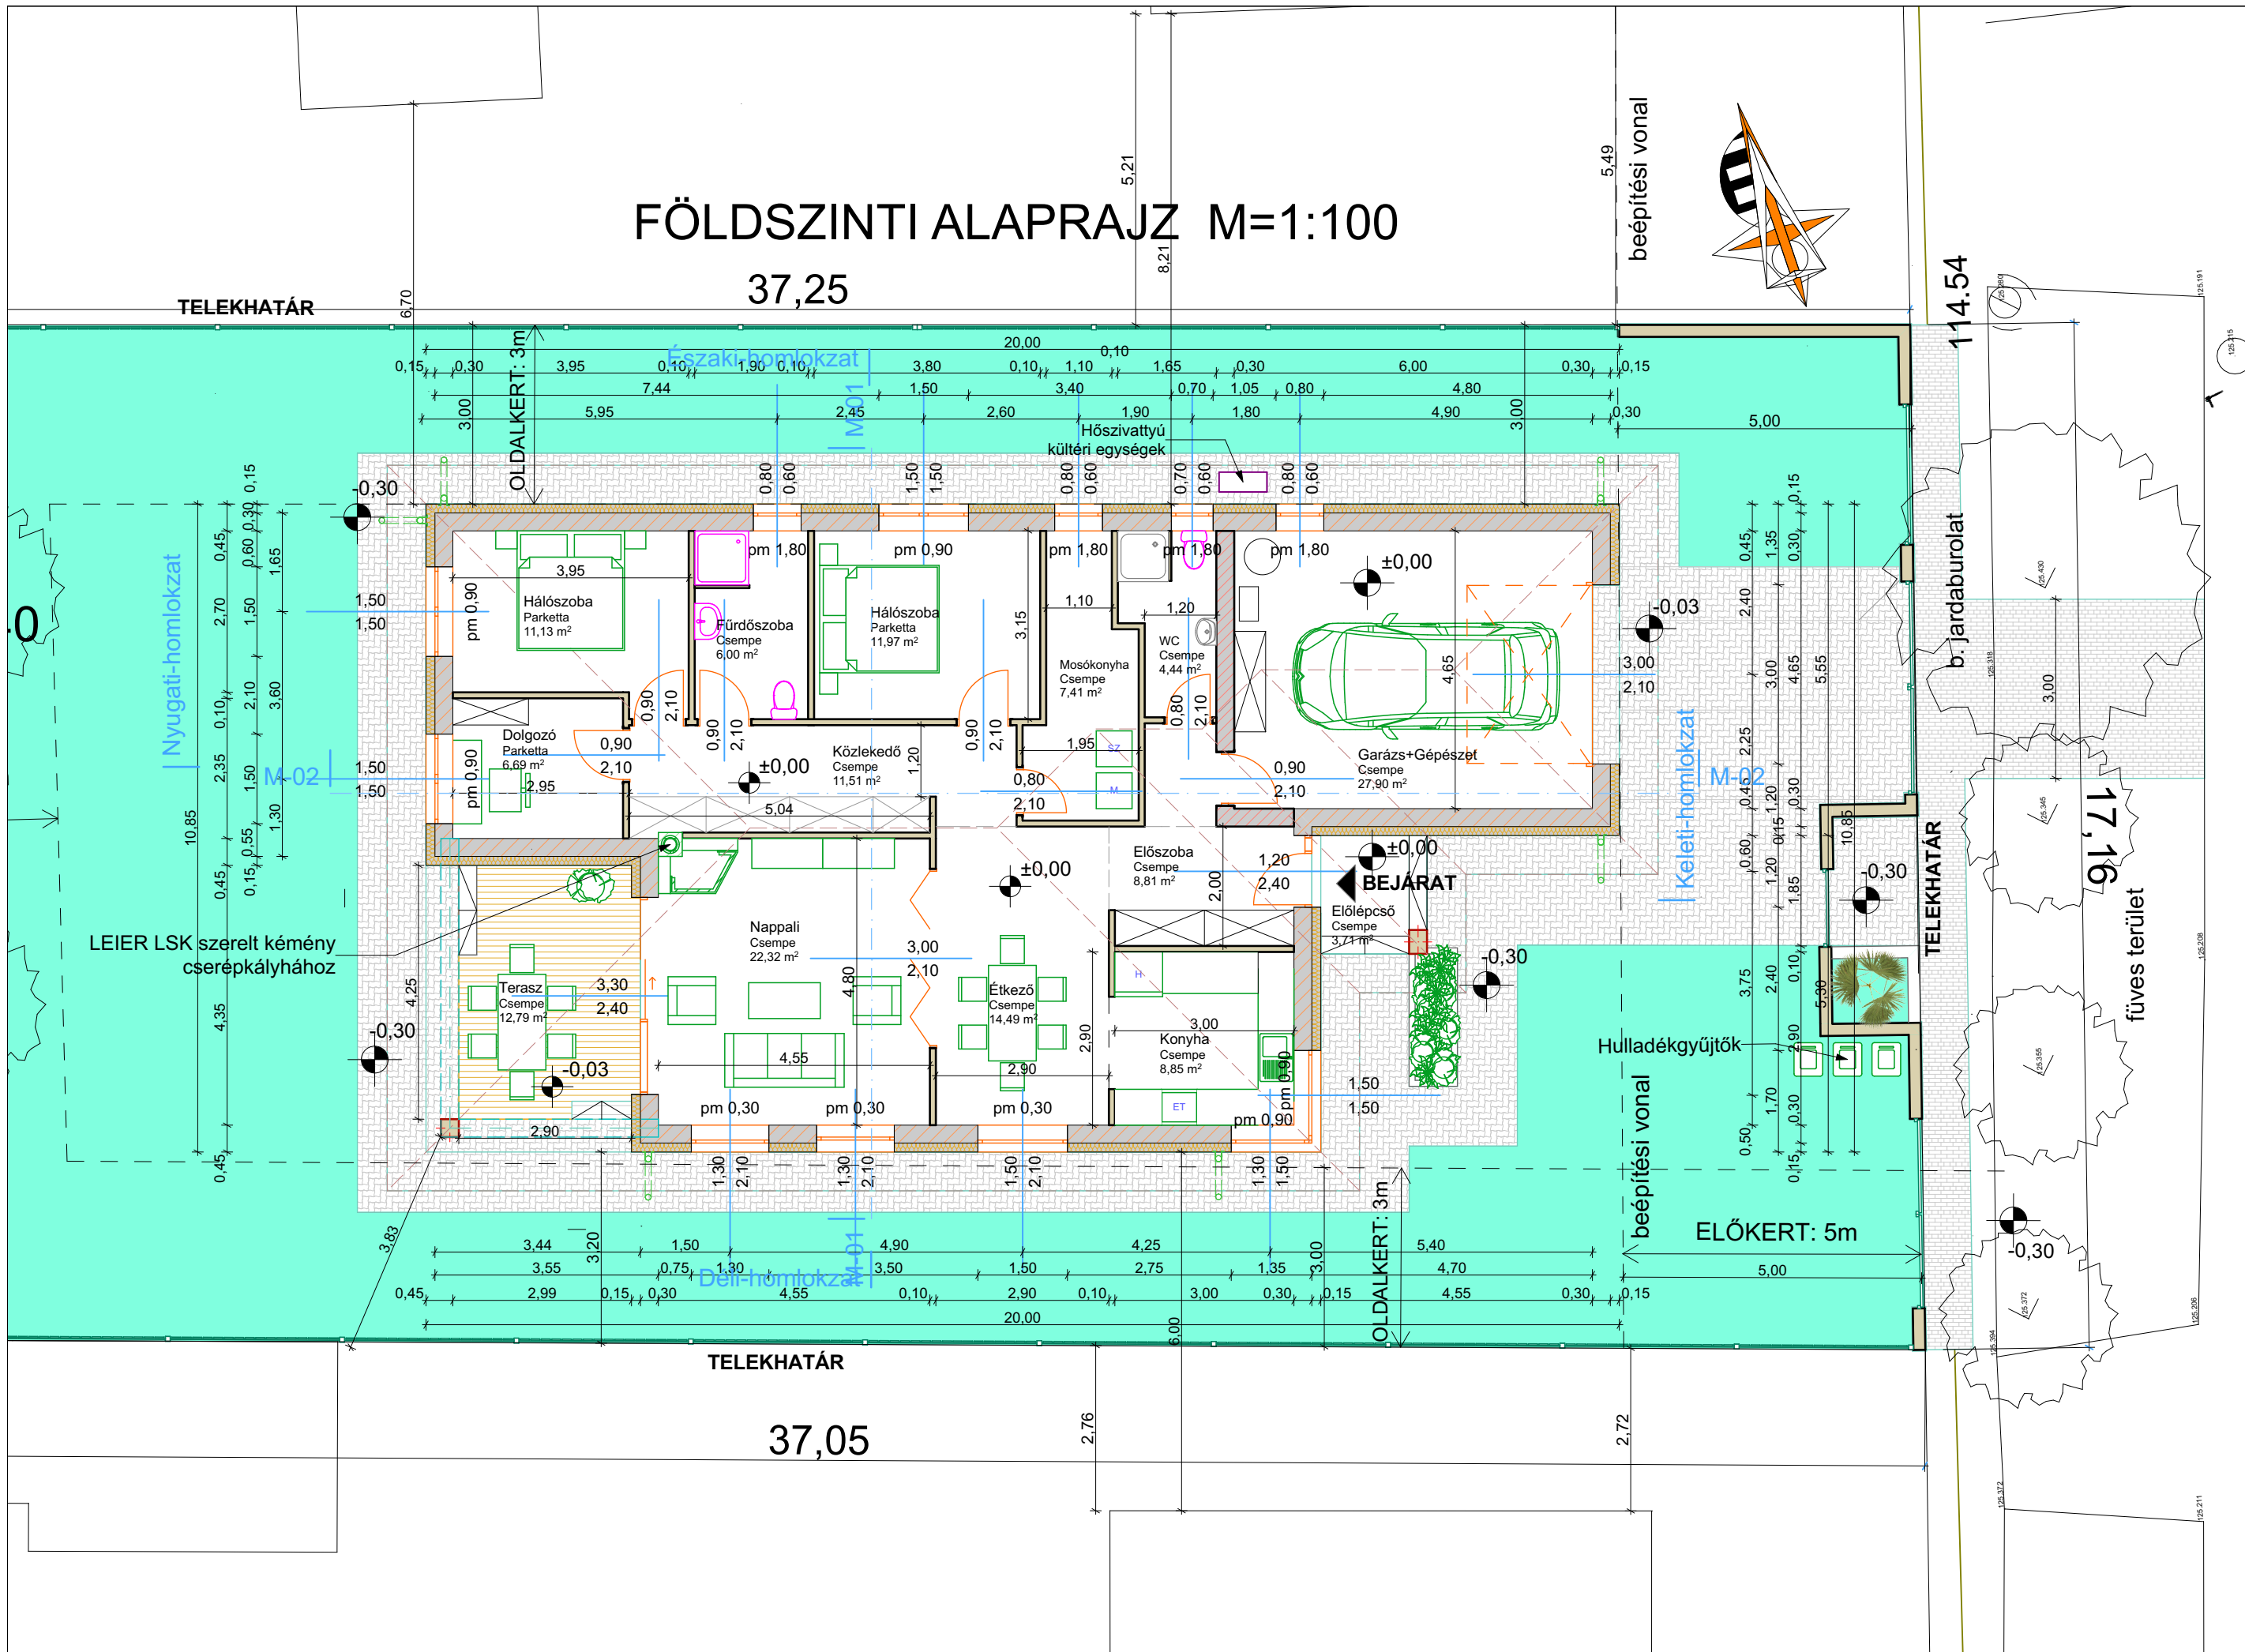

urkolat