

ÉPÍTÉS EGYSZERŰ BEJELENTÉSI TERVDOKUMENTÁCIÓ

ÉPÍTETŐ MEGNEVEZÉSE, CÍME:

Gyuricsku Eszter

4400 Nyíregyháza, Zrínyi Ilona u. 3-5.

ÉPÍTMÉNY MEGNEVEZÉSE, CÍME, HELYRAJZI SZÁMA:

LAKÓÉPÜLET ÉPÍTÉSE

4033, Debrecen, Zrínyi utca 42. HRSZ.: 4740

ÉPÍTÉSZ MŰSZAKI TERVEZŐ: **HEGYESI CSILLA e. v.**
 MOBIL: +36 (70) 3882 802
 E-MAIL: CSILLA.HEGYESI@GMAIL.COM
 SZÉKHELY: 4622 KOMORÓ, UNGVÁRI UTCA 59.
 ELÉRHETŐSÉG: 4700 MÁTÉSZALKA, KOSSUTH U. 19.A.
 WEB: WWW.FACEBOOK.COM/HEGYESICSILLA
 ÉPÍTÉSZ TERVEZÉS: É 15-0399
 MÉK CÉGNYLAVANTARTÁSI SZÁM: C-15-3694
 ÉTDR AZONOSÍTÓ: U-06048-6e3bf899
 NŰJ SZÁM: 788845406

TERVEZŐ MUNKATÁRS: BAGOLY KRISZTIÁN (20/585-5740)

TARTÓSZERKEZET TERVEZŐ: LOSONCZI PÉTER

ÉPÜLETGÉPÉSZ TERVEZŐ: LIZÁK ATTILA

ÉPÜLETVILLAMOSSÁG TERVEZŐ: TÓTH NORBERT

KÖZLEKEDÉS TERVEZŐ: -

KÖRNYEZETVÉDELMI SZAKÉRTŐ: -

KONYHATECHNOLÓGIAI TERVEZŐ: -

TŰZJELZŐ TERVEZŐ: -

REHABILITÁCIÓS SZAKÉRTŐ: -

TERV MEGNEVEZÉSE ÉS SZÁMA:

Metszet 1


03

MÉRETARÁNY: **M1:100, 1:1,54, 1:11,10**

DÁTUM: **2026. március**

EZ A TERV, AZ 1999. évi LXXVI. TÖRVÉNY ÉRTELMEBEN SZERZŐI JOGVÉDELME ALATT ÁLLI TELJES EGÉSZÉNEK VAGY RÉSZLETEINEK BÁRMILYEN FELHASZNÁLÁSA A TERVEZŐ HOZZÁJÁRULÁSA NÉLKÜL TILOS!

M-01 METSZET M=1:100

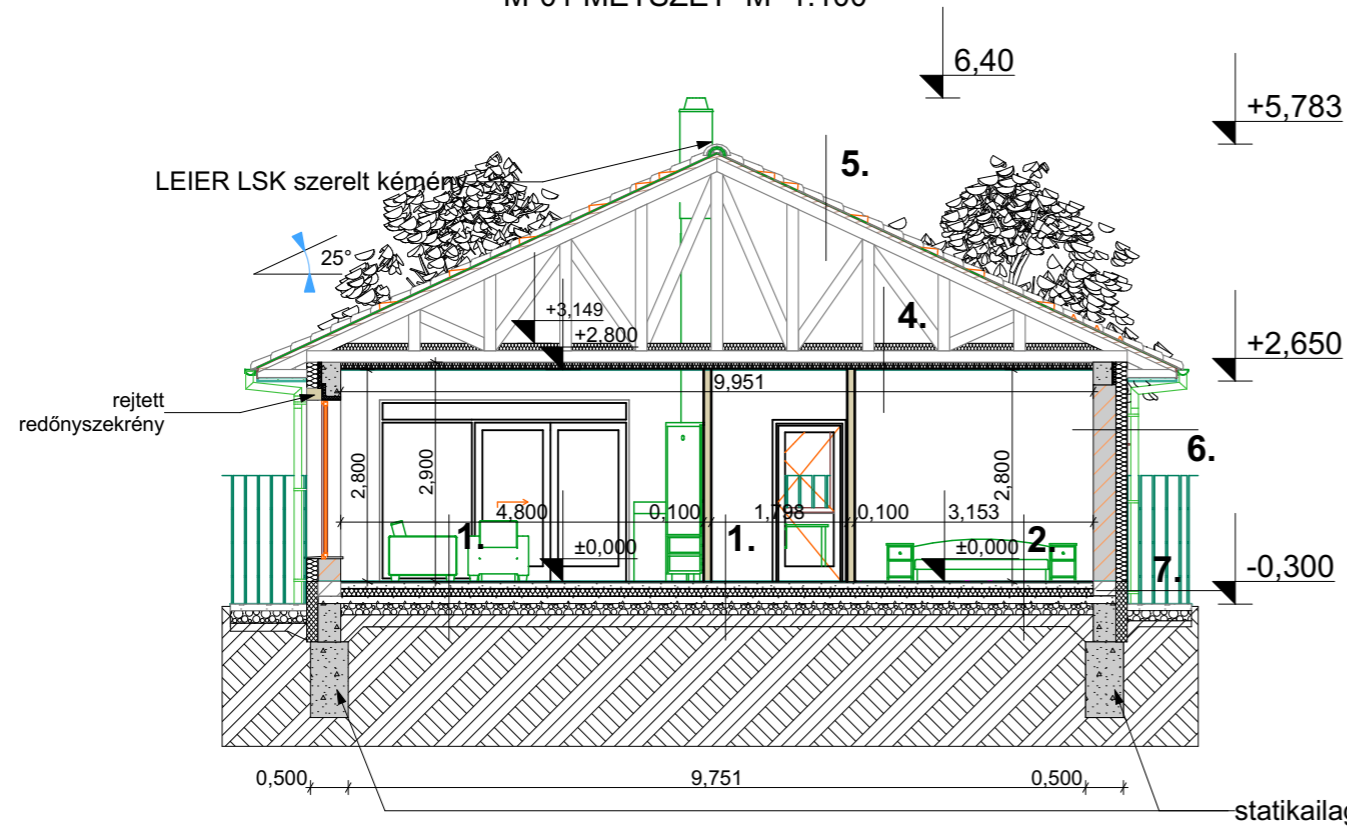

1 - talajon fekvő beltéri hideg padló

- greslap burkolat 0,7 cm
- ragasztóréteg 0,3 cm
- simított aljzatbeton 6,0 cm
- PE fólia technológiai szigetelés
- lépésálló expandált polisztirolhab hőszigetelés 2X6 cm
- bitumenes vastaglemez talajnedvesség elleni szigetelés 1 réteg
- vasbeton aljzat statikai tervek szerint 10 cm
- tömörített kavics ágyazat 15,0 cm
- termett talaj

2 - talajon fekvő beltéri meleg padló

- laminált parketta 0,7 cm
- alátét habfólia 0,3 cm
- simított aljzatbeton 6,0 cm
- PE fólia technológiai szigetelés
- lépésálló expandált polisztirolhab hőszigetelés 2X6 cm
- bitumenes vastaglemez talajnedvesség elleni szigetelés 1 réteg
- vasbeton aljzat statikai tervek szerint 10 cm
- tömörített kavics ágyazat 15,0 cm
- termett talaj

3 - terasz

- csúszásmentes greslap burkolat 0,7 cm
- ragasztóréteg 0,3 cm
- vasalt beton aljzat 8,0 cm
- tömörített kavics ágyazat 15,0 cm
- termett talaj

4 - Fafödém

- Kiszellőztetett padlástér
- Deszkázat
- 15/15 Fűrészelt fa gerenda
- ásványgyapot hőszigetelő paplan 35 cm (10+15+10)
- párazáró fólia
- tetőszerkezeti vázhoz rögzített dupla profilváz
- két réteg gipszkarton burkolat 2x 1,25cm
- két réteg diszperziós festés

5 - tetőhéjazat

- Beton cserépfedés rendszer szerinti kiegészítő elemekkel
- Lécezés 3/5 cm
- Ellenlécezés 5/5 cm
- 1rtg. Vízáró alátétfólia
- Fűrészelt fenyő tetőszerkezet, statikailag méretezett fenyőfából, lángmentesítő, gomba-és rovarölő védőbevonattal

6 - vakolt falazat

- kültéri, homlokzati nemesvakolat dryvit rendszerben 1,5 cm
- expandált polisztirolhab homlokzati hőszigetelés 15,0 cm
- Vázkerámia falazóelem 30 cm
- beltéri vakolat 1,0 cm
- két réteg diszperziós festés

7 - lábazat

- kültéri, lábazati nemesvakolat dryvit rendszerben 1,5 cm
- extrudált polisztirolhab homlokzati hőszigetelés 12 cm
- bitumenes vastaglemez talajnedvesség elleni szigetelés 40 cm magasságig felhajtva
- zsalukő lábazati fal 30 cm 30 cm
- beltéri vakolat 1,0 cm
- két réteg diszperziós festés

1-0000.00.00.XXXXXXXXXX

MÓDOSÍTÁS SZÁMA, DÁTUMA, MEGNEVEZÉSE: