



HOMLOKZATI ANYAGHASZNÁLAT :

1. HŐSZIGETELT FALAZAT, HOMLOZATI NEMESVAKOLAT - VILÁGOSBARNA/BÉZS SZÍNENBEN
2. HŐSZIGETELT FALAZAT, HOMLOZAT ÉS PILLÉR BURKOLAT- VILÁGOSBARNA SZÍNENBEN
3. KERÁMIA LÁBAZAT BURKOLAT - VILÁGOSBARNA SZÍNENBEN
4. FOKOZOTT LÉGZÁRÁSÚ MŰANYAG SZERKEZETŰ, HŐSZIGETELT ÜVEGEZÉSŰ NYILÁSZÁRÓK
5. TETŐCSERÉP FEDÉS - BETON TETŐCSERÉP - BRAMAC ADRIA BARNA SZÍNENBEN
6. FESTETT ALUMINIUM ERESZCSATORNA - GESZTENYEBARNA SZÍNENBEN
7. FESTETT ALUMINIUM LEFOLYÓCSATORNA - GESZTENYEBARNA SZÍNENBEN
8. FÉMLEMEZ KERÍTÉS - GESZTENYEBARNA SZÍNENBEN
9. SZEKCIONÁLT GARÁZSKAPU - GESZTENYEBARNA SZÍNENBEN
10. HŐSZIVATTYÚ KÜLTÉRI EGYSÉGEK
11. LEIER SZERELT KÉMÉNY KANDALLÓHOZ

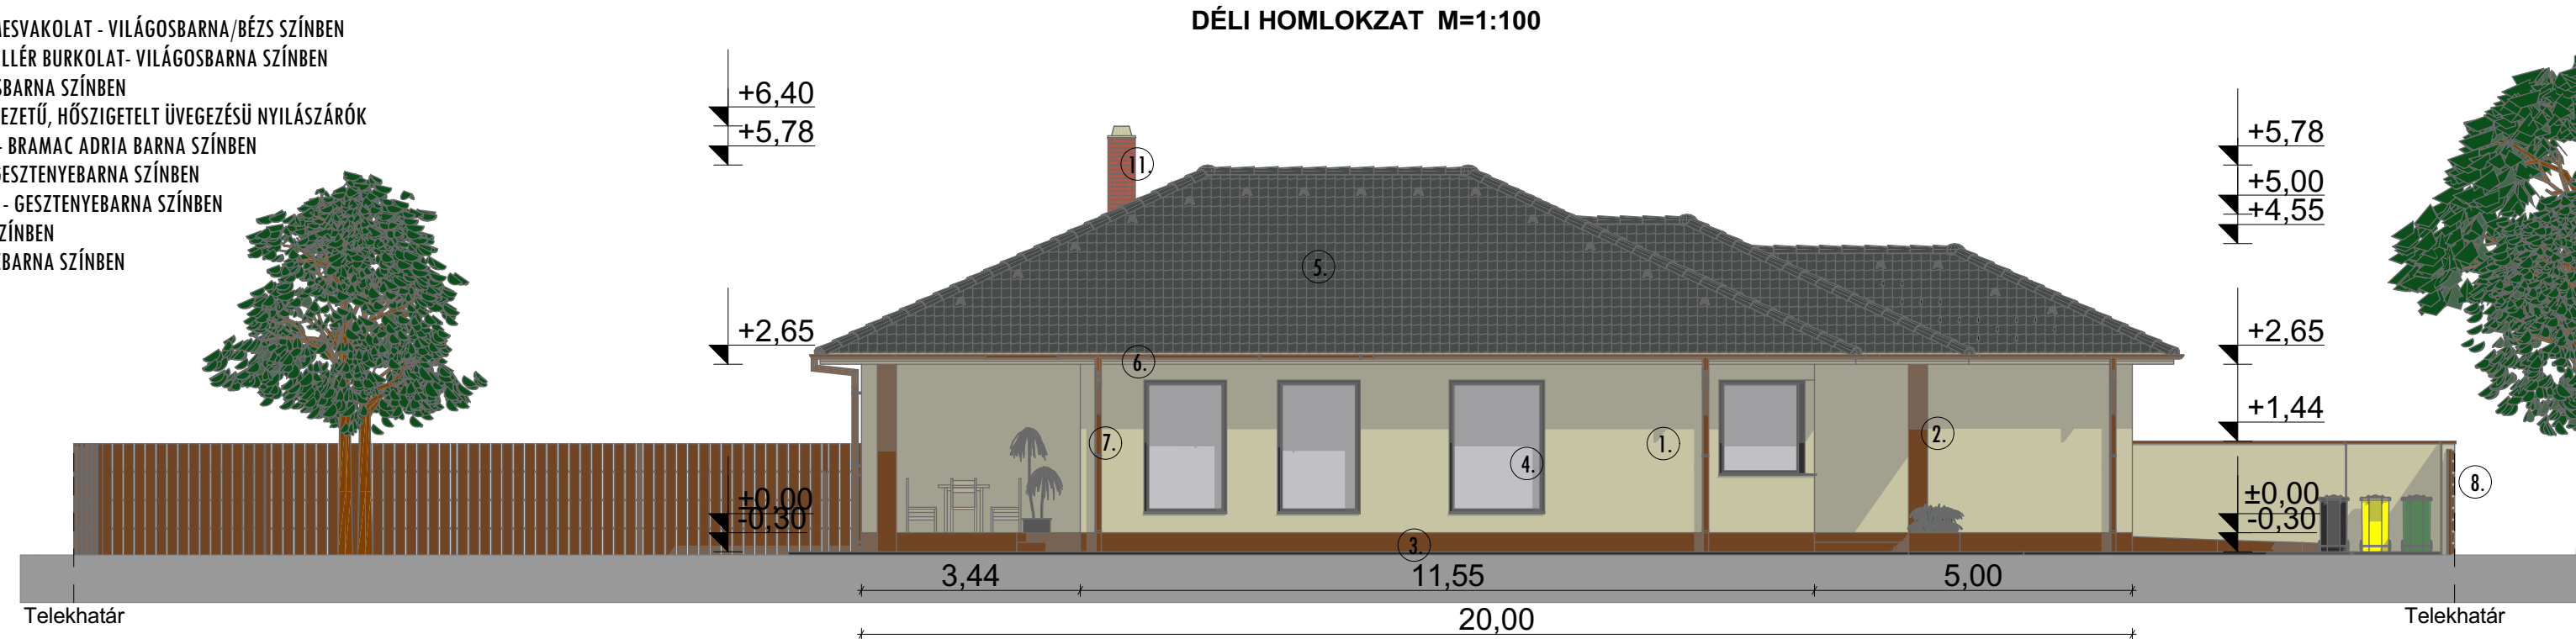

ÉSZAKI HOMLOKZAT M=1:100

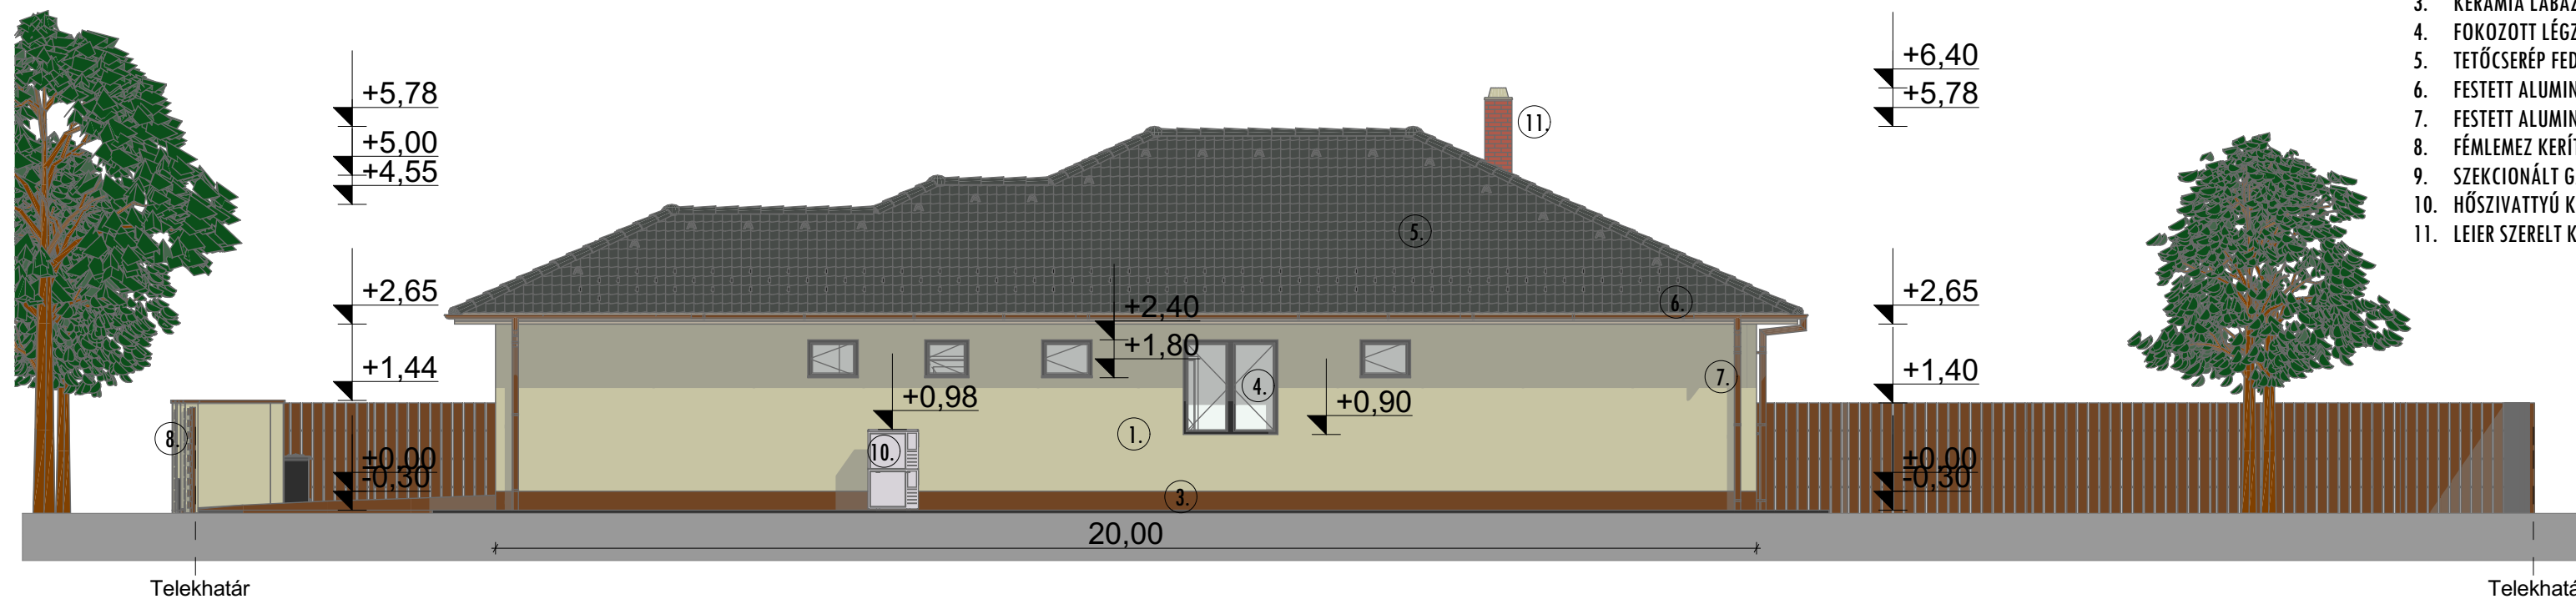

HOMLOKZATI ANYAGHASZNÁLAT :

1. HŐSZIGETELT FALAZAT, HOMLOZATI NEMESVAKOLAT - VILÁGOSBARNA/BÉZS SZÍNENBEN
2. HŐSZIGETELT FALAZAT, HOMLOZAT ÉS PILLÉR BURKOLAT- VILÁGOSBARNA SZÍNENBEN
3. KERÁMIA LÁBAZAT BURKOLAT - VILÁGOSBARNA SZÍNENBEN
4. FOKOZOTT LÉGZÁRÁSÚ MŰANYAG SZERKEZETŰ, HŐSZIGETELT ÜVEGEZÉSŰ NYILÁSZÁRÓK
5. TETŐCSERÉP FEDÉS - BETON TETŐCSERÉP - BRAMAC ADRIA BARNA SZÍNENBEN
6. FESTETT ALUMINIUM ERESZCSATORNA - GESZTENYEBARNA SZÍNENBEN
7. FESTETT ALUMINIUM LEFOLYÓCSATORNA - GESZTENYEBARNA SZÍNENBEN
8. FÉMLEMEZ KERÍTÉS - GESZTENYEBARNA SZÍNENBEN
9. SZEKCIONÁLT GARÁZSKAPU - GESZTENYEBARNA SZÍNENBEN
10. HŐSZIVATTYÚ KÜLTÉRI EGYSÉGEK
11. LEIER SZERELT KÉMÉNY KANDALLÓHOZ

ÉPÍTÉS EGYSZERŰ BEJELENTÉSI TERVDOKUMENTÁCIÓ

ÉPÍTETŐ MEGNEVEZÉSE, CÍME:

Gyuricsku Eszter

4400 Nyíregyháza, Zrínyi Ilona u. 3-5.

ÉPÍTMÉNY MEGNEVEZÉSE, CÍME, HELYRAJZI SZÁMA:

LAKÓÉPÜLET ÉPÍTÉSE

4033, Debrecen, Zrínyi utca 42. HRSZ.: 4740

ÉPÍTÉSZ MŰSZAKI TERVEZŐ: **HEGYESI CSILLA e. v.**
MOBIL: +36 (70) 3882 802
E-MAIL: CSILLA.HEGYESI@GMAIL.COM
SZÉKHELY: 4622 KOMORÓ, UNGVÁRI UTCA 59.
ELÉRHETŐSÉG: 4700 MÁTÉSZALKA, KOSSUTH U. 19.A.
WEB: WWW.FACEBOOK.COM/HEGYESICSILLA
ÉPÍTÉSZ TERVEZÉS: É 15-0399
MÉK CÉGNYILVÁNTARTÁSI SZÁM: C-15-3694
ÉTR AZONOSÍTÓ: U-06048-6e3b1899
NŰJ SZÁM: 788845406

TERVEZŐ MUNKATÁRS: BAGOLY KRISZTIÁN (20/585-5740)

TARTÓSZERKEZET TERVEZŐ:

ÉPÜLETGÉPÉSZ TERVEZŐ:

ÉPÜLETVILLAMOSÁG TERVEZŐ:

KÖZLEKEDÉS TERVEZŐ: -

KÖRNYEZETVÉDELMI SZAKÉRTŐ: -

KONYHATECHNOLÓGIAI TERVEZŐ: -

TŰZJELZŐ TERVEZŐ: -

REHABILITÁCIÓS SZAKÉRTŐ: -

TERV MEGNEVEZÉSE ÉS SZÁMA:

Homlokzatok I.

05

MÉRETARÁNY:

M1:100



DÁTUM:

2026. március

MÓDOSÍTÁS SZÁMA, DÁTUMA, MEGNEVEZÉSE: 1-0000.00.00.XXXXXXXXXX

EZ A TERV, AZ 1999. ÉVI LXXVI. TÖRVÉNY ÉRTELMEBEN SZERZŐI JOGVÉDELLEM ALATT ÁLLI TELJES EGÉSZÉNEK VAGY RÉSZLETEINEK BÁRMILYEN FELHASZNÁLÁSA A TERVEZŐ HOZZÁJÁRULÁSA NÉLKÜL TILOS!