



KELETI HOMLOKZAT M=1:100

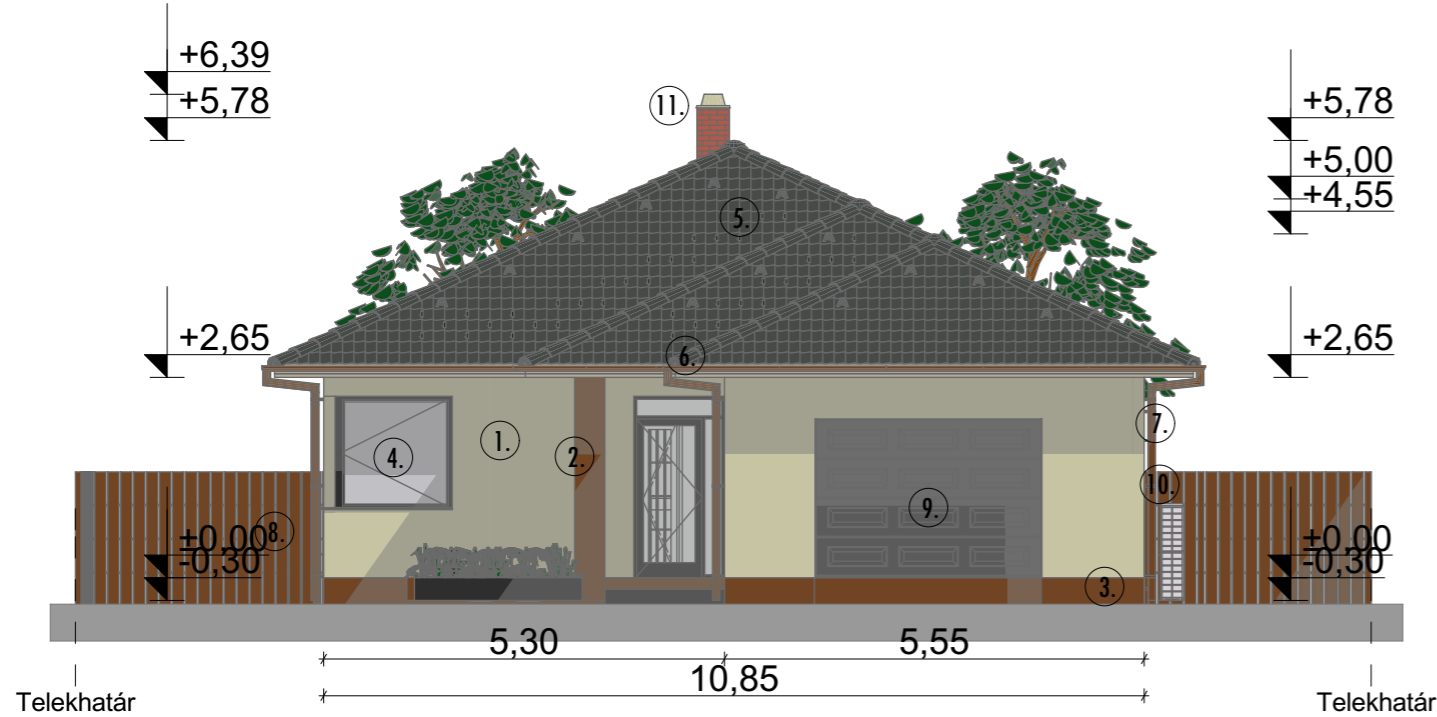

HOMLOKZATI ANYAGHASZNÁLAT :

1. HŐSZIGETELT FALAZAT, HOMLOZATI NEMESVAKOLAT - VILÁGOSBARNÁ/BÉZS SZÍNBEN
2. HŐSZIGETELT FALAZAT, HOMLOZAT BURKOLAT- VILÁGOSBARNÁ SZÍNBEN
3. KERÁMIA LÁBAZAT BURKOLAT - VILÁGOSBARNÁ SZÍNBEN
4. FOKOZOTT LÉGZÁRÁSÚ MŰANYAG SZERKEZETŰ, HŐSZIGETELT ÜVEGEZÉSŰ NYILÁSZÁRÓK
5. TETŐCSERÉP FEDÉS - BETON TETŐCSERÉP - BRAMAC ADRIA BARNÁ SZÍNBEN
6. FESTETT ALUMINIUM ERESZCSATORNA - GESZTENYEBARNÁ SZÍNBEN
7. FESTETT ALUMINIUM LEFOLYÓCSATORNA - GESZTENYEBARNÁ SZÍNBEN
8. FÉMLEMEZ KERÍTÉS - GESZTENYEBARNÁ SZÍNBEN
9. SZEKCIONÁLT GARÁZSKAPU - GESZTENYEBARNÁ SZÍNBEN
10. HŐSZIVATTYÚ KÜLTÉRI EGYSÉGEK
11. LEIER SZERELT KÉMÉNY KANDALLÓHOZ

NYUGATI HOMLOKZAT M=1:100

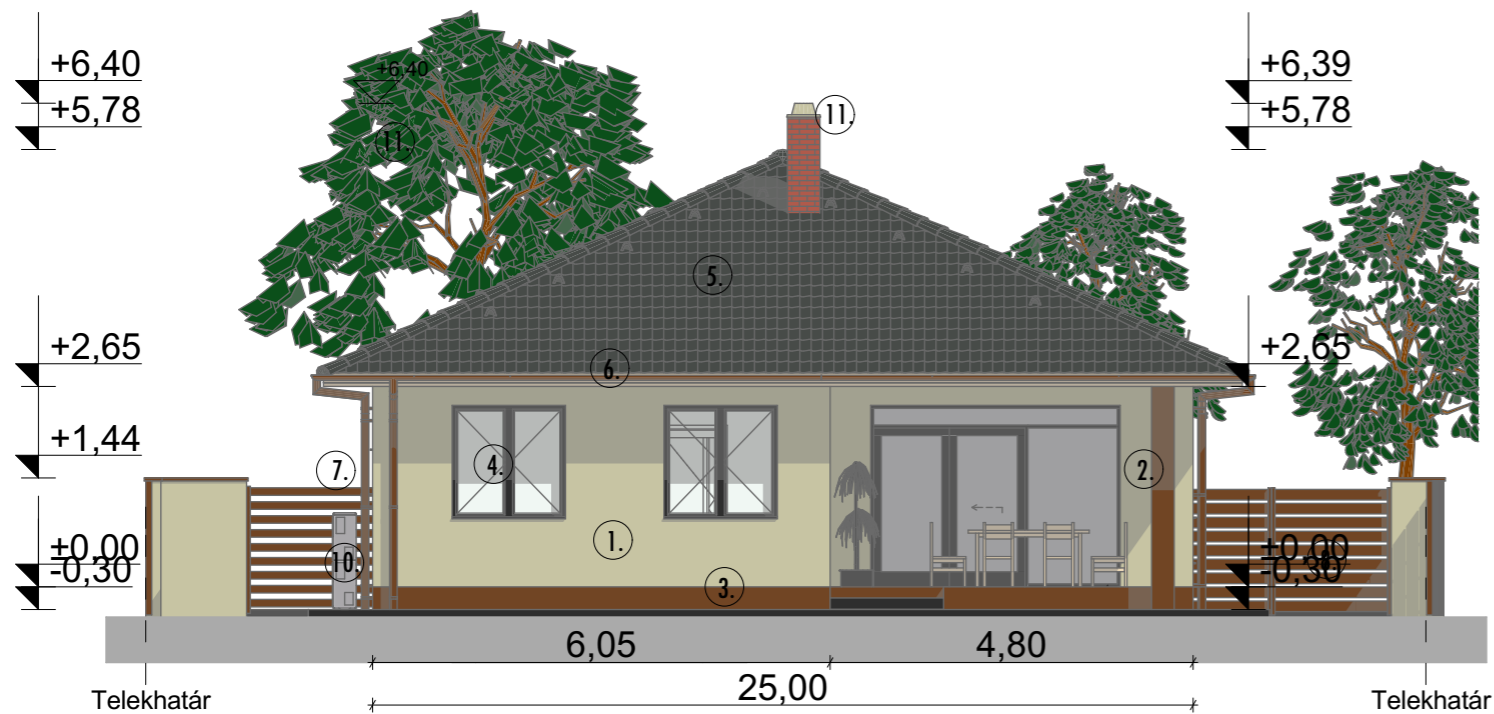

ÉPÍTÉS EGYSZERŰ BEJELENTÉSI TERVDOKUMENTÁCIÓ

ÉPÍTETŐ MEGNEVEZÉSE, CÍME.

Gyuricsku Eszter

4400 Nyíregyháza, Zrínyi Ilona u. 3-5.

ÉPÍTMÉNY MEGNEVEZÉSE, CÍME, HELYRAJZI SZÁMA:

LAKÓÉPÜLET ÉPÍTÉSE

4033, Debrecen, Zrínyi utca 42. HRSZ.: 4740

ÉPÍTÉS MŰSZAKI TERVEZŐ: **HEGYESI CSILLA e. v.**
 MOBIL: +36 (70) 3882 802
 E-MAIL: CSILLA.HEGYESI@GMAIL.COM
 SZÉKHELY: 4622 KOMORÓ, UNGVÁRI UTCA 59.
 ELÉRHETŐSÉG: 4700 MÁTÉSZALKA, KOSSUTH U. 19.A.
 WEB: WWW.FACEBOOK.COM/HEGYESICSILLA
 ÉPÍTÉS TERVEZÉS: É 15-0399
 MÉK CÉGNYILVÁNTARTÁSI SZÁM: C-15-3694
 ÉTDR AZONOSÍTÓ: U-06048-6e3bf899
 NŰJ SZÁM: 788845406

TERVEZŐ MUNKATÁRS: BAGOLY KRISZTIÁN (20/585-5740)

TARTÓSZERKEZET TERVEZŐ:

ÉPÜLETGÉPÉSZ TERVEZŐ:

ÉPÜLETVILLAMOSSÁG TERVEZŐ:

KÖZLEKEDÉS TERVEZŐ:

KÖRNYEZETVÉDELMI SZAKÉRTŐ: -

KONYHATECHNOLÓGIAI TERVEZŐ:-

TŰZJELZŐ TERVEZŐ: -

REHABILITÁCIÓS SZAKÉRTŐ: -

TERV MEGNEVEZÉSE ÉS SZÁMA:

Homlokzatok II.

06

MÉRETARÁNY:

M1:100



DÁTUM:

2026. március

MÓDOSÍTÁS SZÁMA, DÁTUMA, MEGNEVEZÉSE: 1-0000.00.00.XXXXXXXXXX

EZ A TERV, AZ 1999. ÉVI LXXVI. TÖRVÉNY ÉRTELMÉBEN SZERZŐI JOGVÉDELME ALATT ÁLLI TELJES EGÉSZÉNEK VAGY RÉSZLETEINEK BÁRMILYEN FELHASZNÁLÁSA A TERVEZŐ HOZZÁJÁRULÁSA NÉLKÜL TILOS!