


ÉSZAKI HOMLOZAT

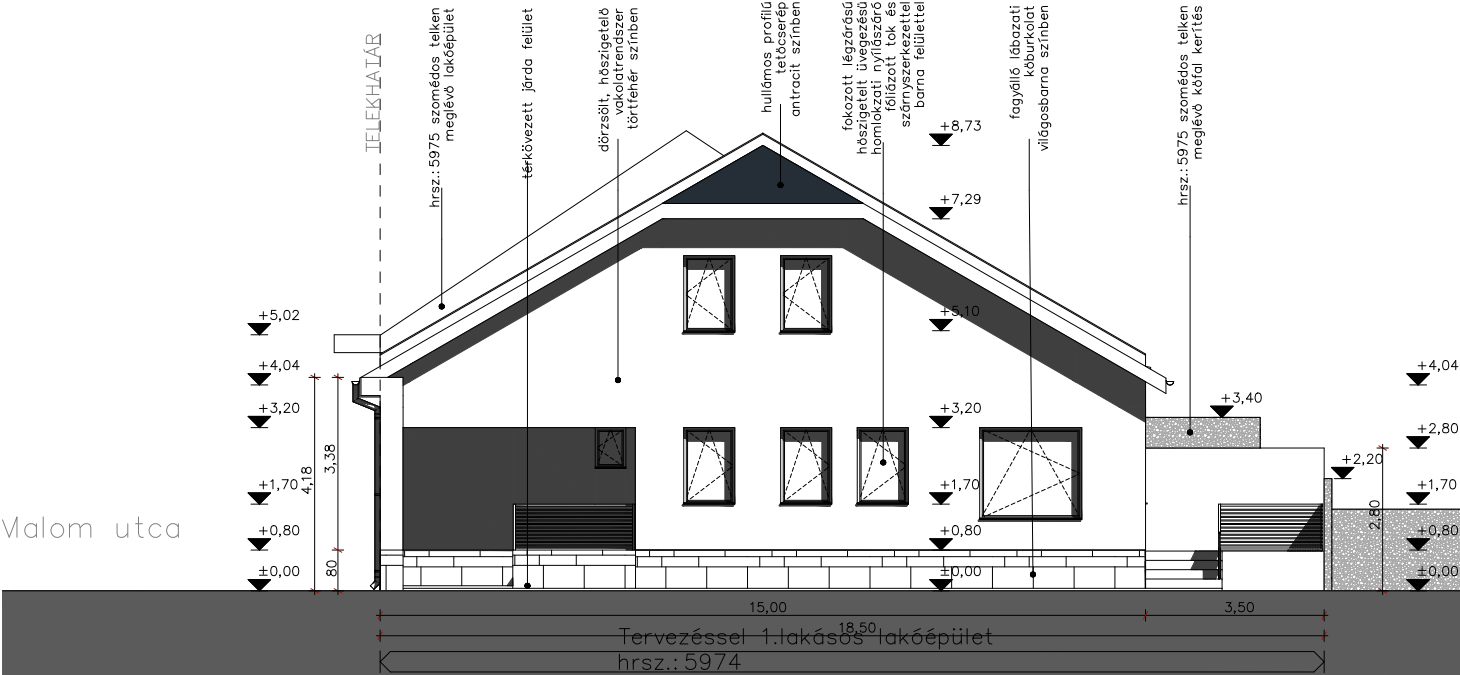

NYUGATI HOMLOZAT

Jelen tervdokumentáció és valamennyi melléklete a szerzői jogról szóló 1999. évi LXXVI. törvény X. fejezet 67. § - 71. §-ai hatálya alá tartozik, ennek figyelembevételével a tervdokumentáció egészének vagy bármely részének felhasználása a tervező(k) előzetes hozzájárulása nélkül tilos!

1 Lakásos lakóépület

Építési Engedélyezési

Cím: Tervdokumentációja
4400 Nyíregyháza,
Malom utca 20.sz.

Építettő: hrsz.: 5974

Torma László

4400 Nyíregyháza, Epreskert utca

Tervező:
Tudák István É/1 15-0120

4481 Nyíregyháza, Muskotály út

Északi, Nyugati Homlokzat

É-04

Lépték: 1:100

2026. 03. 28.