


DÉLI HOMLOZAT

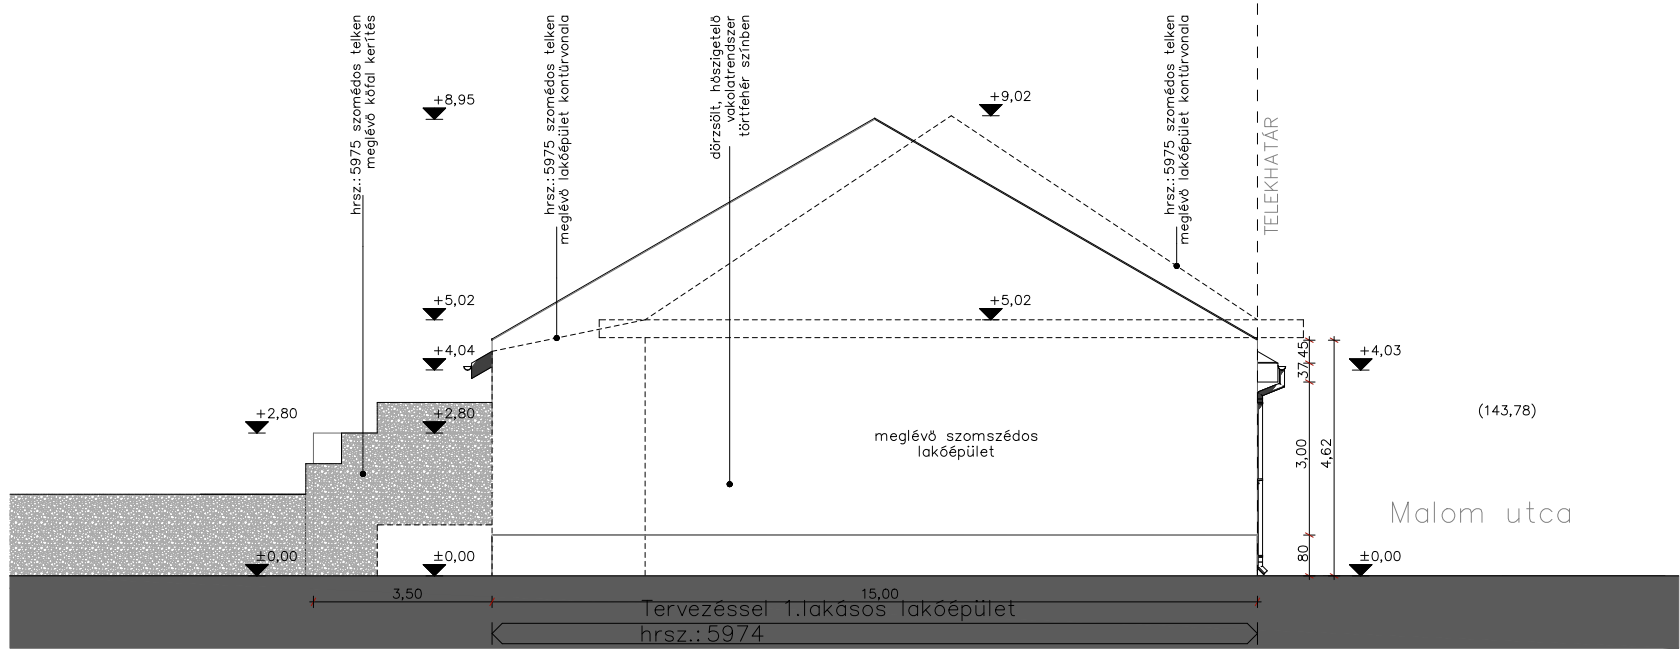

KELETI HOMLOZAT

Jelen tervdokumentáció és valamennyi melléklete a szerzői jogról szóló 1999. évi LXXVI. törvény X. fejezet 67. § - 71. §-ai hatálya alá tartozik, ennek figyelembevételével a tervdokumentáció egészének vagy bármely részének felhasználása a tervező(k) előzetes hozzájárulása nélkül tilos!

1 Lakásos lakóépület
Építési Engedélyezési

Cím: Tervdokumentációja
4400 Nyíregyháza,
Malom utca 20.sz.

Épített: hrsz.: 5974
Torma László

4400 Nyíregyháza, Epreskert utca

Tervező:
Tudák István É/1 15-0120
4481 Nyíregyháza, Muskotály út

Déli, Keleti Homlokzat

E-05 Lépték: 1:100
2026. 03. 28.